

# WEAVE HONMACHI

2023年9月リニューアル工事完了

## 外観



## 募集面積


階数	面積	賃料	共益費	入居日	敷金	契約形態	備考
1階+2階	472.00㎡ 142.78坪	相談	賃料に含む	2024年5月上旬	12ヶ月 ※保証会社利用 で最小0ヶ月	普通借2年	<b>・完全FR6か月</b>  <b>・内装工事負担 @10万円/坪 ※6階限定</b>  <b>・1階、2階はセット貸</b>  <b>・サービス店舗受入相談可能</b>
6階	308.03㎡ 93.18坪			即日			
8階	282.18㎡ 85.36坪			2024年3月1日			

## アクセス



OsakaMetro御堂筋線 本町駅 徒歩2分  
OsakaMetro四ツ橋線 本町駅 徒歩6分  
OsakaMetro堺筋線 堺筋本町駅 徒歩6分

## 写真

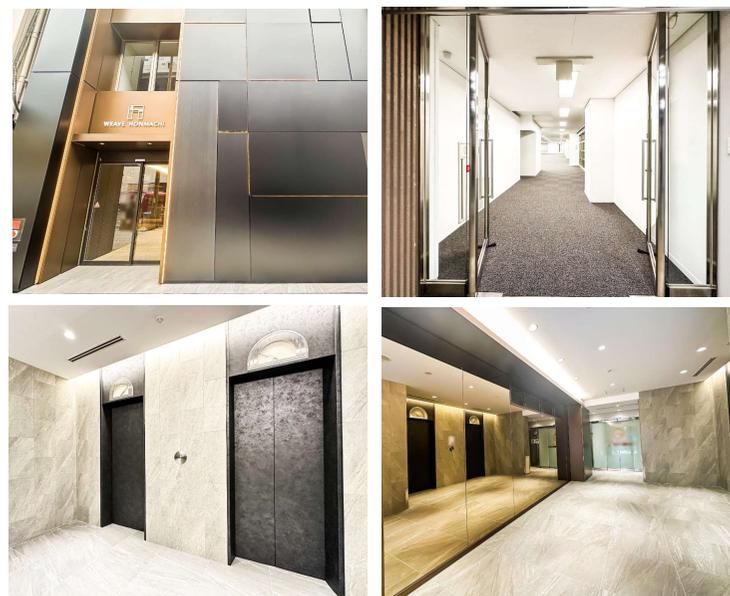

所在地	大阪府大阪市中央区南本町3-3-22
竣工	1995年5月
構造	S・SRC造 地上10階・地下2階建て
主な設備	・個別空調 ・OA床50mm ・天高2,450mm (1階は2,700mm) ・男女別トイレ ・機械式駐車場有




国土交通大臣(3)第8169号  
株式会社HATARABA

<https://www.obg.co.jp/>

大阪市中央区南本町三丁目4-15  
南本町武田ビル3階  
TEL : 06-6484-5070  
FAX : 06-6484-5071

取引態様  
媒介

# WEAVE HONMACHI

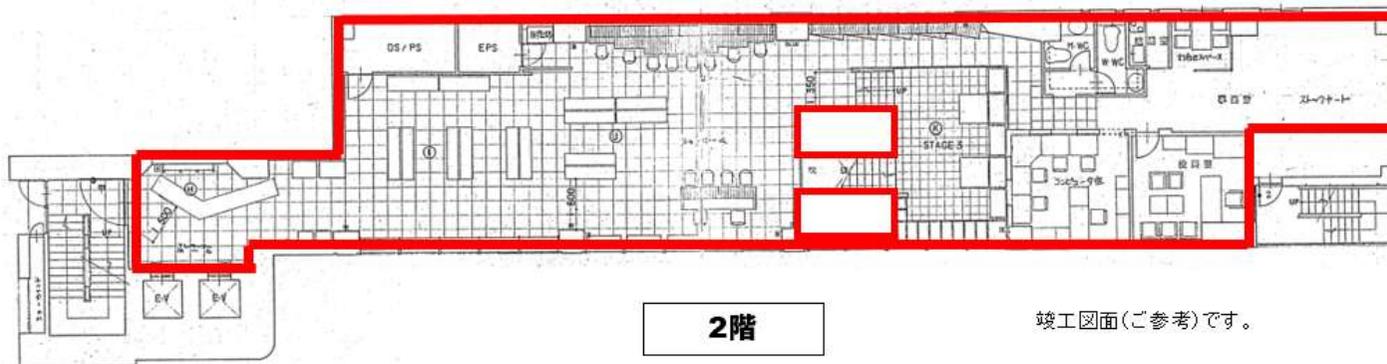

竣工図面(ご参考)です。

286.29㎡ (86.60坪)

NET 266.78㎡ (80.70坪)



竣工図面(ご参考)です。

185.74㎡ (56.18坪)

NET 185.74㎡ (56.18坪)


1階+2階 合計

472.03㎡ (142.78坪)


NET 452.52㎡ (136.88坪)

# WEAVE HONMACHI

1階+2階 居ぬき区画 写真

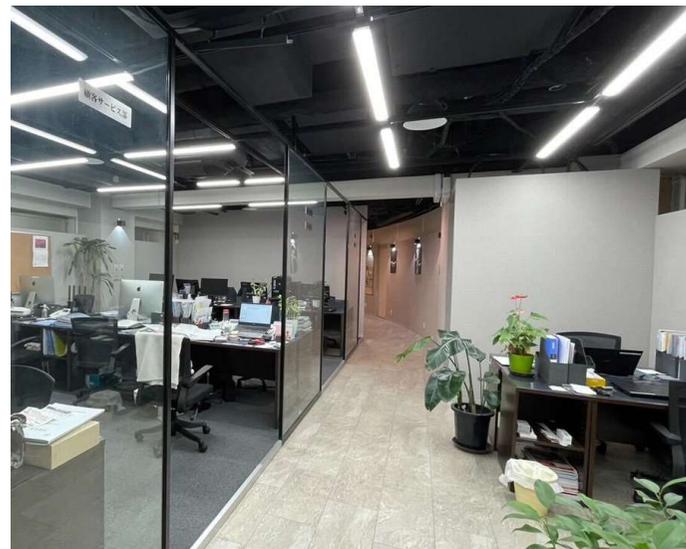

# WEAVE HONMACHI


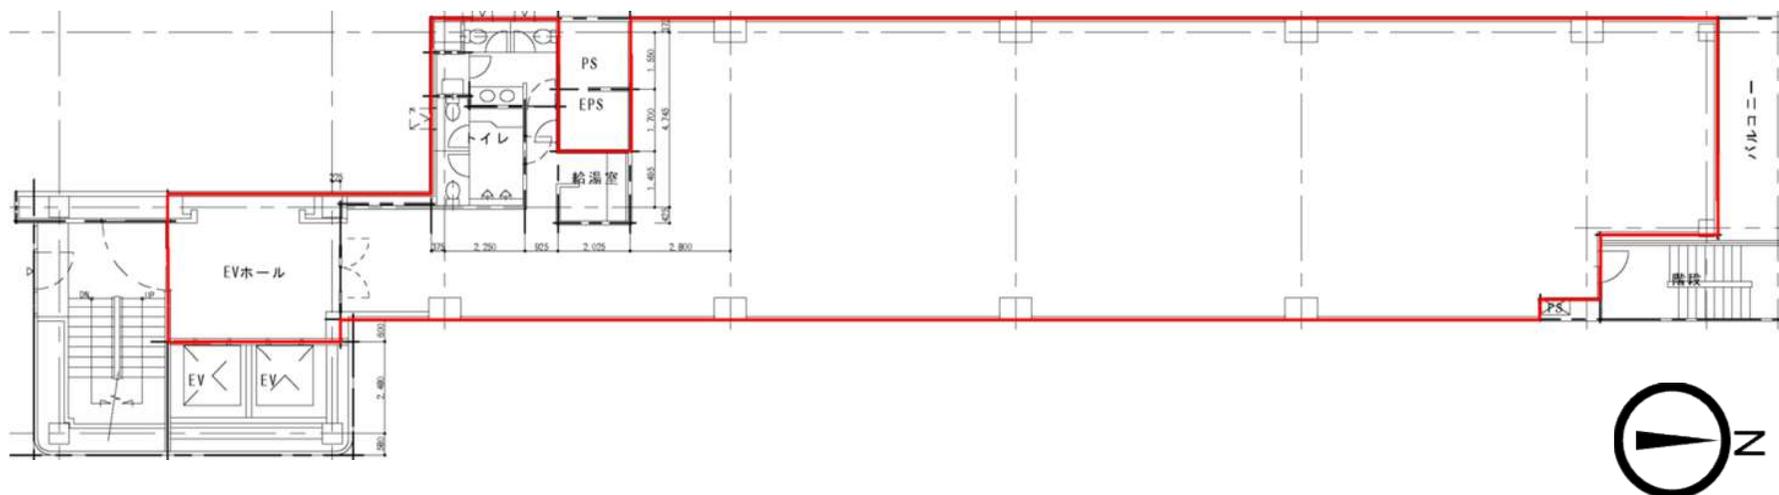


308.03㎡ (93.18坪)

NET 288.52㎡ (87.28坪)

6階

# WEAVE HONMACHI

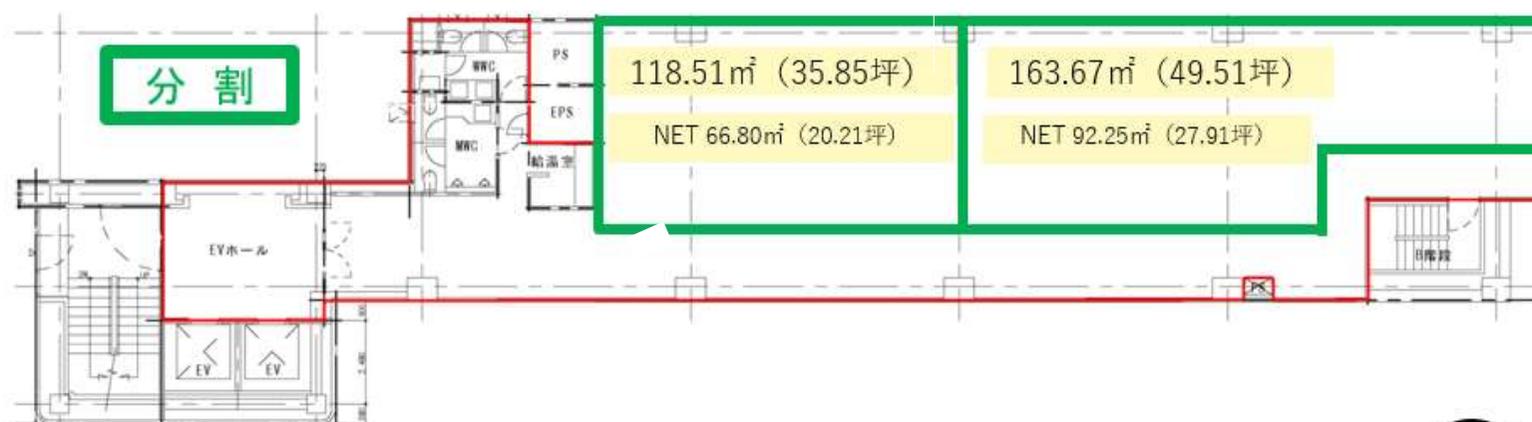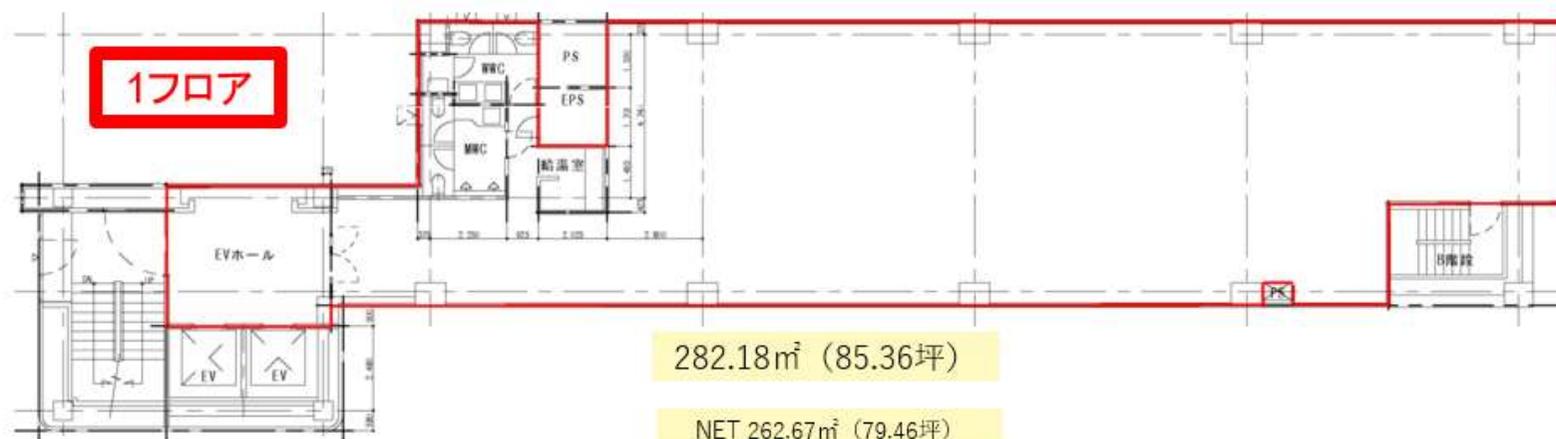

8階

