


ReRaiMa (レイマ) 渋谷道玄坂


渋谷マークシティ出てすぐのセットアップ物件




5・7階（会議室手前側プラン）

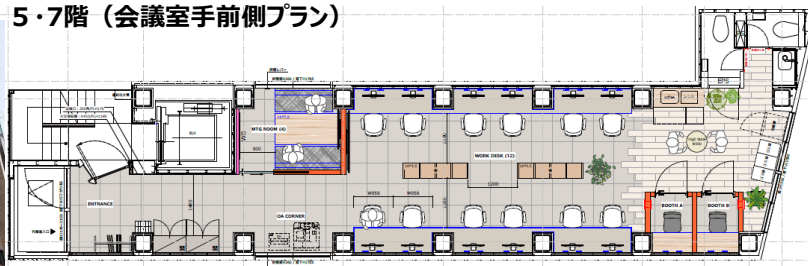


6・8階（会議室奥側プラン）

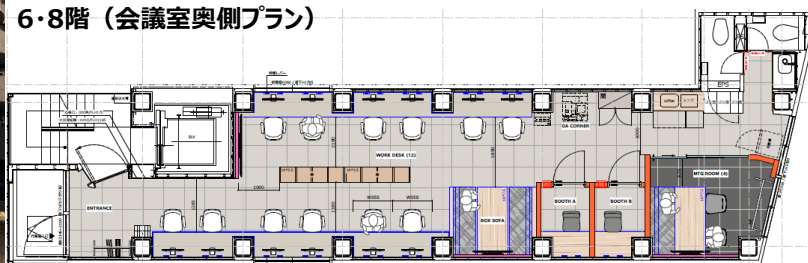

23席への増席プラン（2～4・9～11階にてご提供可能）

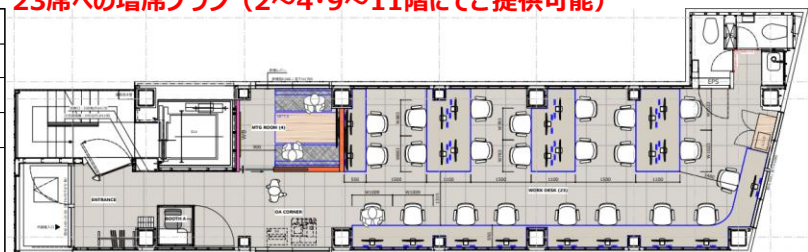

渋谷駅マークシティ出口徒歩1分 神泉駅徒歩3分

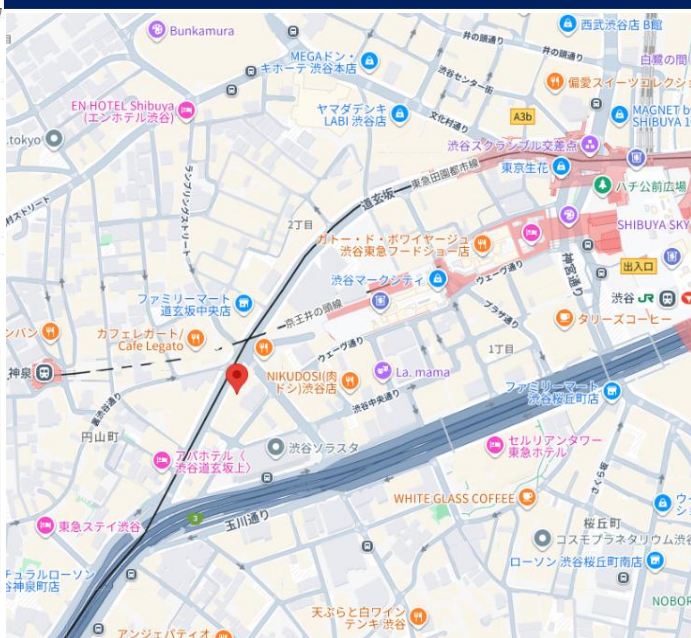


所在地	渋谷区道玄坂1-19-12
アクセス	渋谷駅マークシティ出口徒歩1分
竣工	2024年5月
構造	S造 地上11階
主な設備	・天高2670mm ・個別空調 ・男女別トイレ ・OA床 ・無料WiFi完備（NURO） ・多機能付デジタルボード ・ハーモニミラー等高品質な家具使用

階数	内装	面積	賃料坪単価	月額賃料	入居日	敷金	契約形態	その他
5・7階	フルセットアップ	20.74坪	40,000円/坪	829,600円	即日	6ヶ月 ※保証会社利用で最大0	定借2年 ※4ヶ月前解約予告にて可能	償却・礼金なし 再契約料 新賃料の1ヶ月分 クリーニング費用 1ヶ月分
6・8階	フルセットアップ	20.74坪	40,000円/坪	829,600円				
2～4・9～11階	セットアップ想定	20.74坪	40,000円/坪	829,600円	契約締結後2.5ヶ月でセットアップ可能			

※税別で記載しております

5・7階セットアップ詳細

会議室手前側プラン

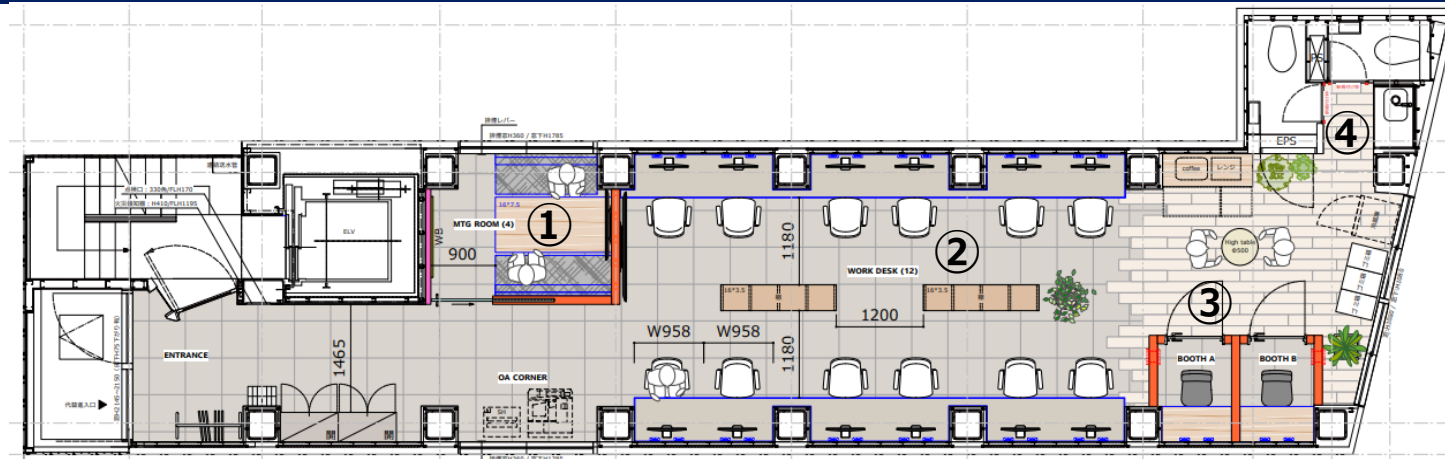


①会議室




②執務スペース



③テレブース

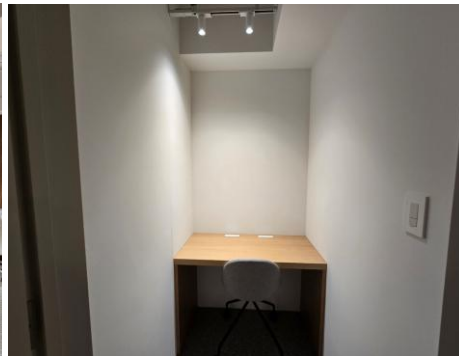


④トイレ・給湯室

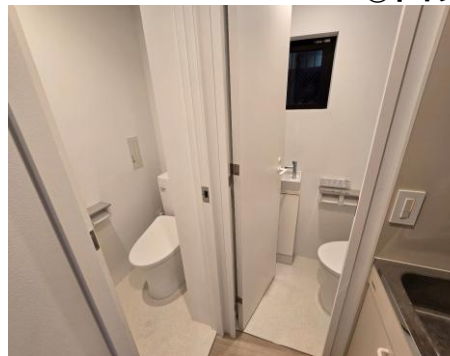

6・8階セットアップ詳細

会議室奥側プラン

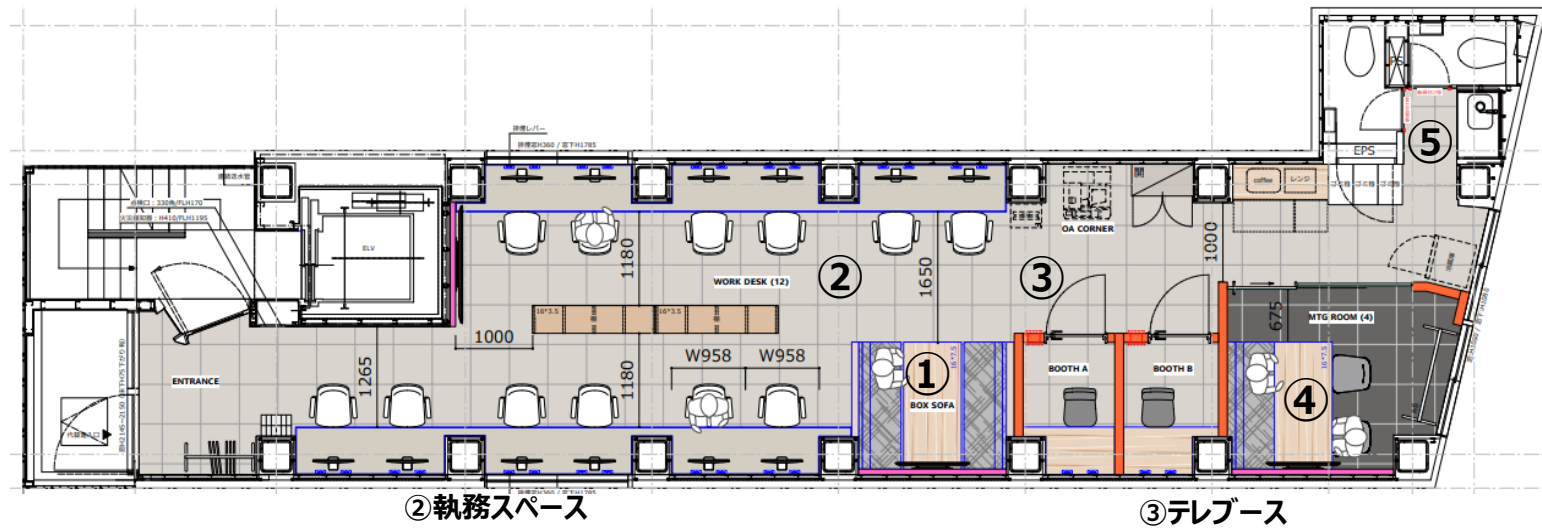

①ファミレスブース



④会議室

⑤トイレ・給湯室

